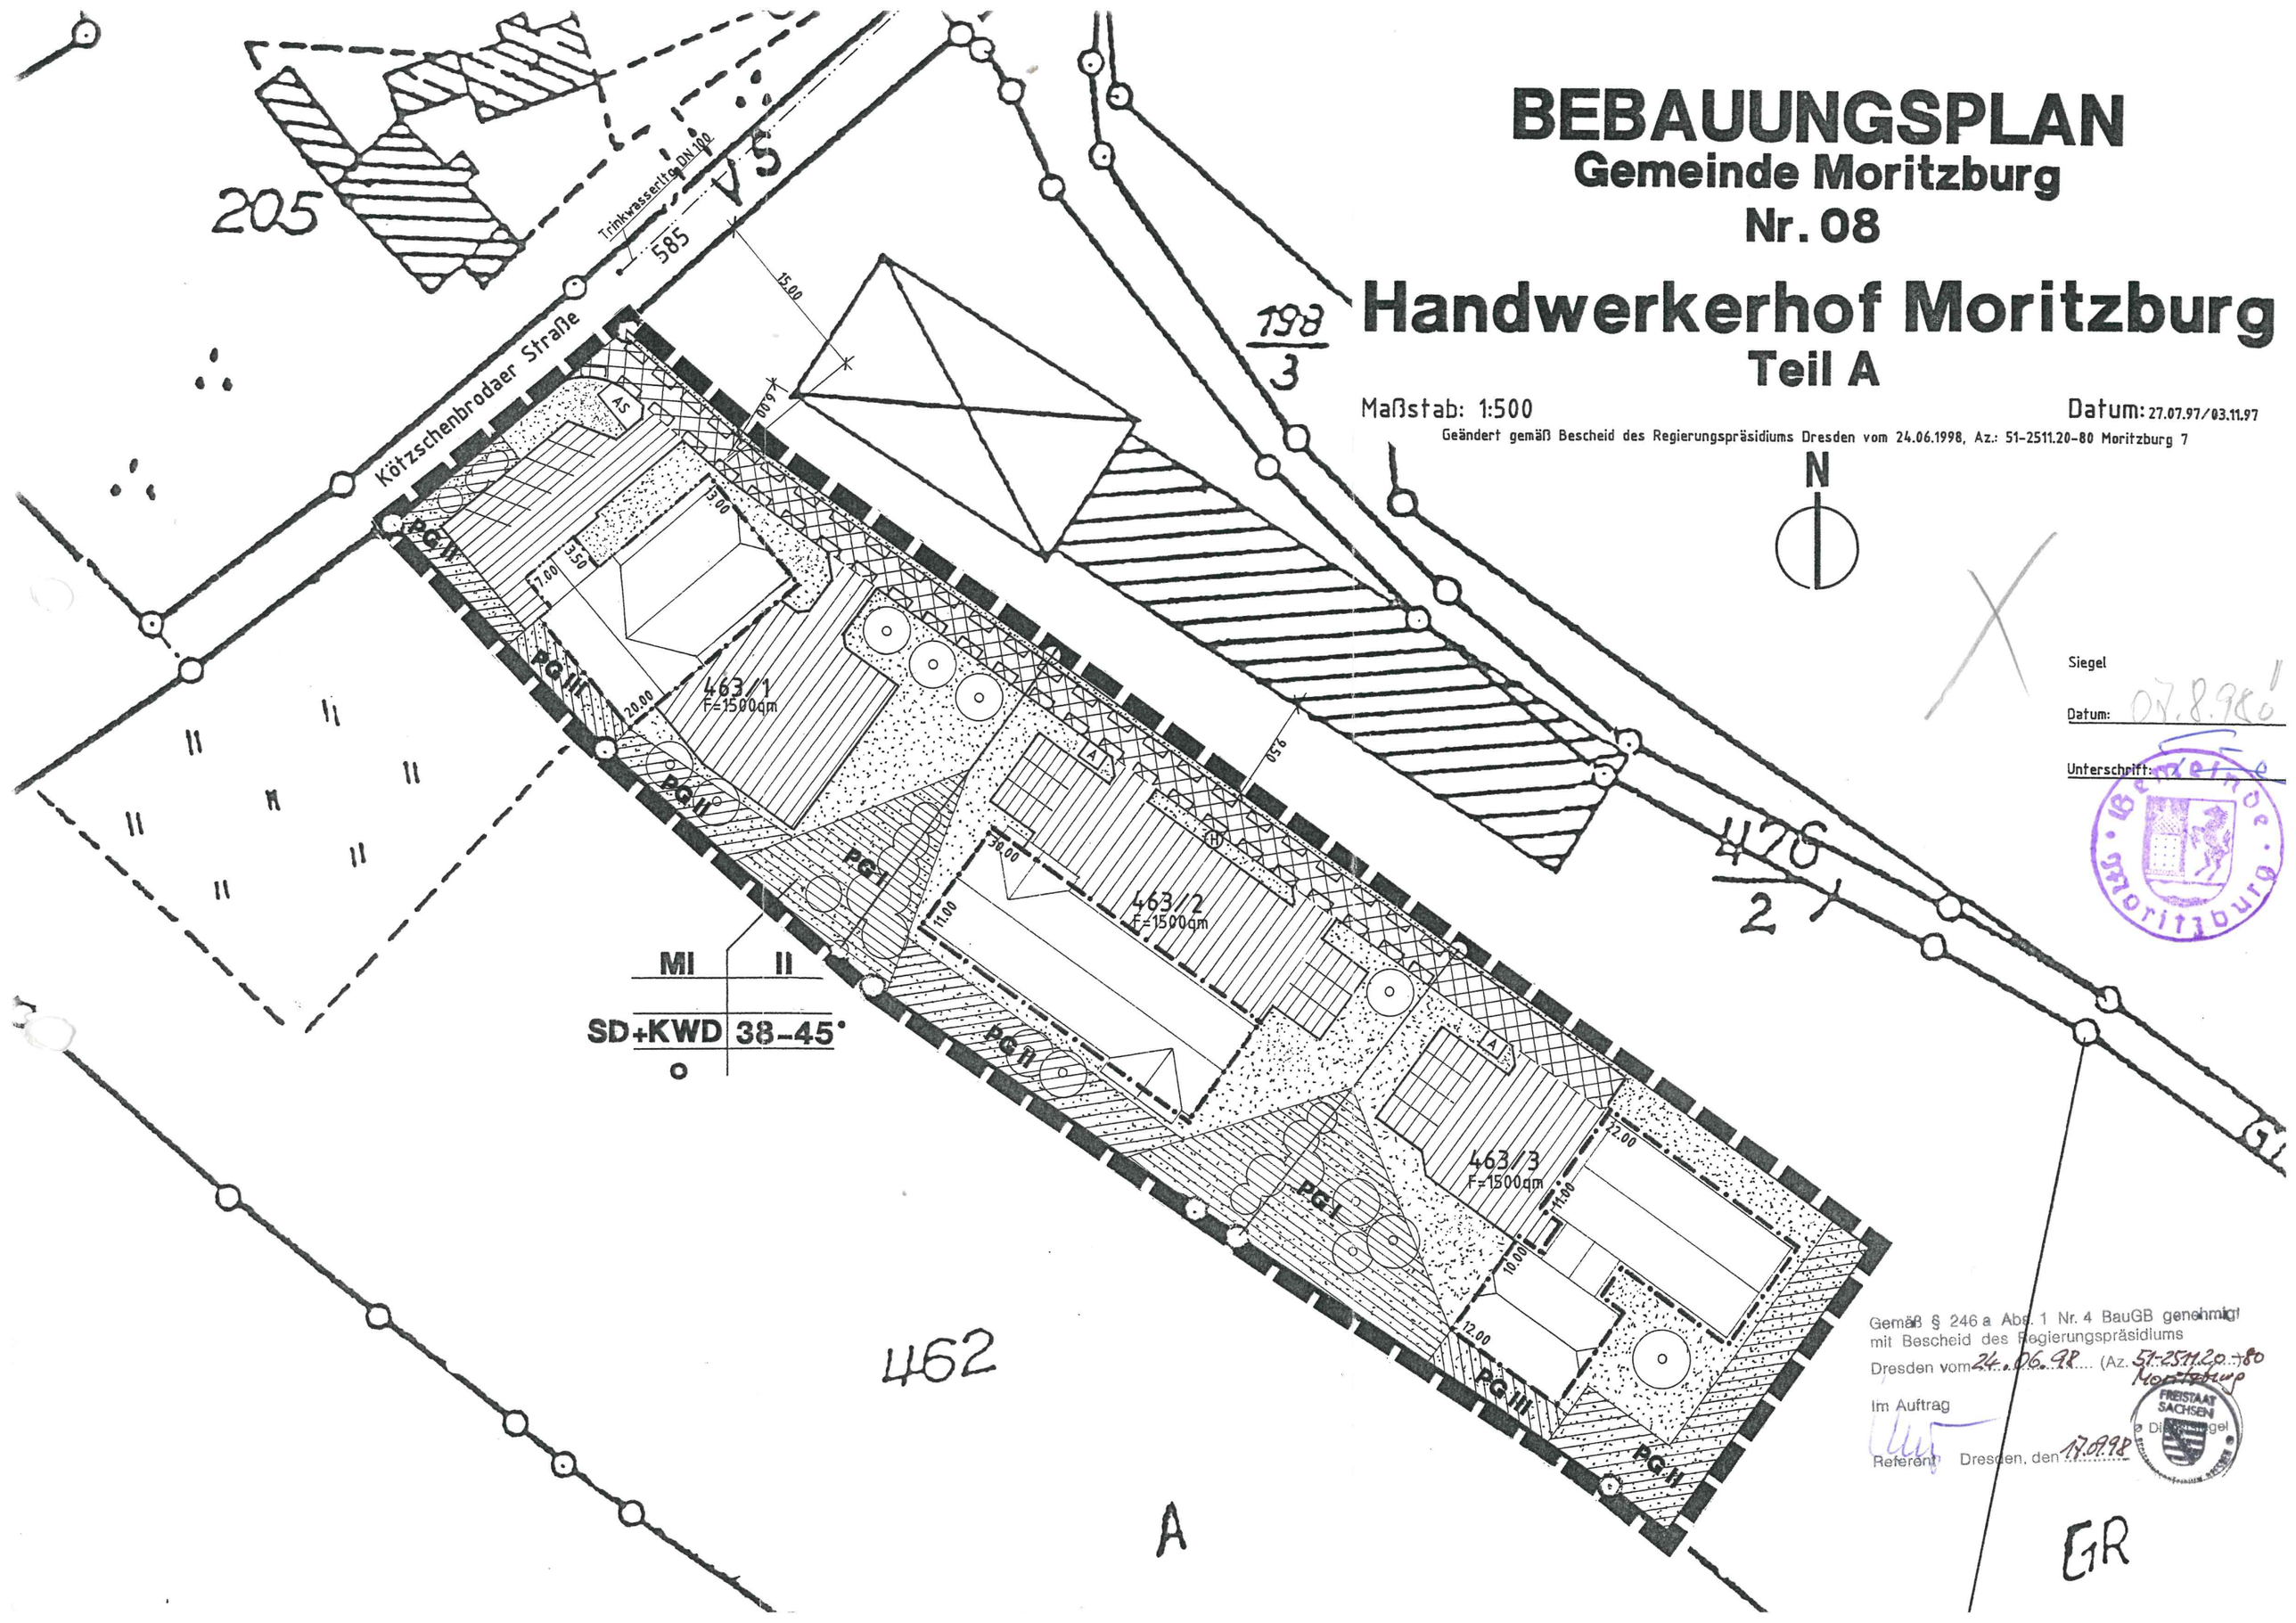

BEBAUUNGSPLAN
Gemeinde Moritzburg
Nr. 08
Handwerkerhof Moritzburg
Teil A
Maßstab: 1:500
Datum: 27.07.97/03.11.97
Geändert gemäß Bescheid des Regierungspräsidiums Dresden vom 24.06.1998, Az.: 51-2511.20-80 Moritzburg 7
N
Siegel
Datum: 07.8.98
Unterschrift:
Gemeinde Moritzburg
Kötzschenbrodaer Straße
Trinkwasserltg. DN 100
585
205
198/3
476/2
462
463/1
F=1500qm
463/2
F=1500qm
463/3
F=1500qm
PG I
PG II
PG III
MI
II
SD+KWD
38-45°
Gemäß § 246 a Abs. 1 Nr. 4 BauGB genehmigt
mit Bescheid des Regierungspräsidiums
Dresden vom 24.06.98 (Az. 51-2511.20-80 Moritzburg)
Im Auftrag
Referent
Dresden, den 17.09.98
FREISTAAT SACHSEN
Dienstsiegel
A
GR