


DORFPLATZ UND DORFMITTE - ENTWICKLUNG

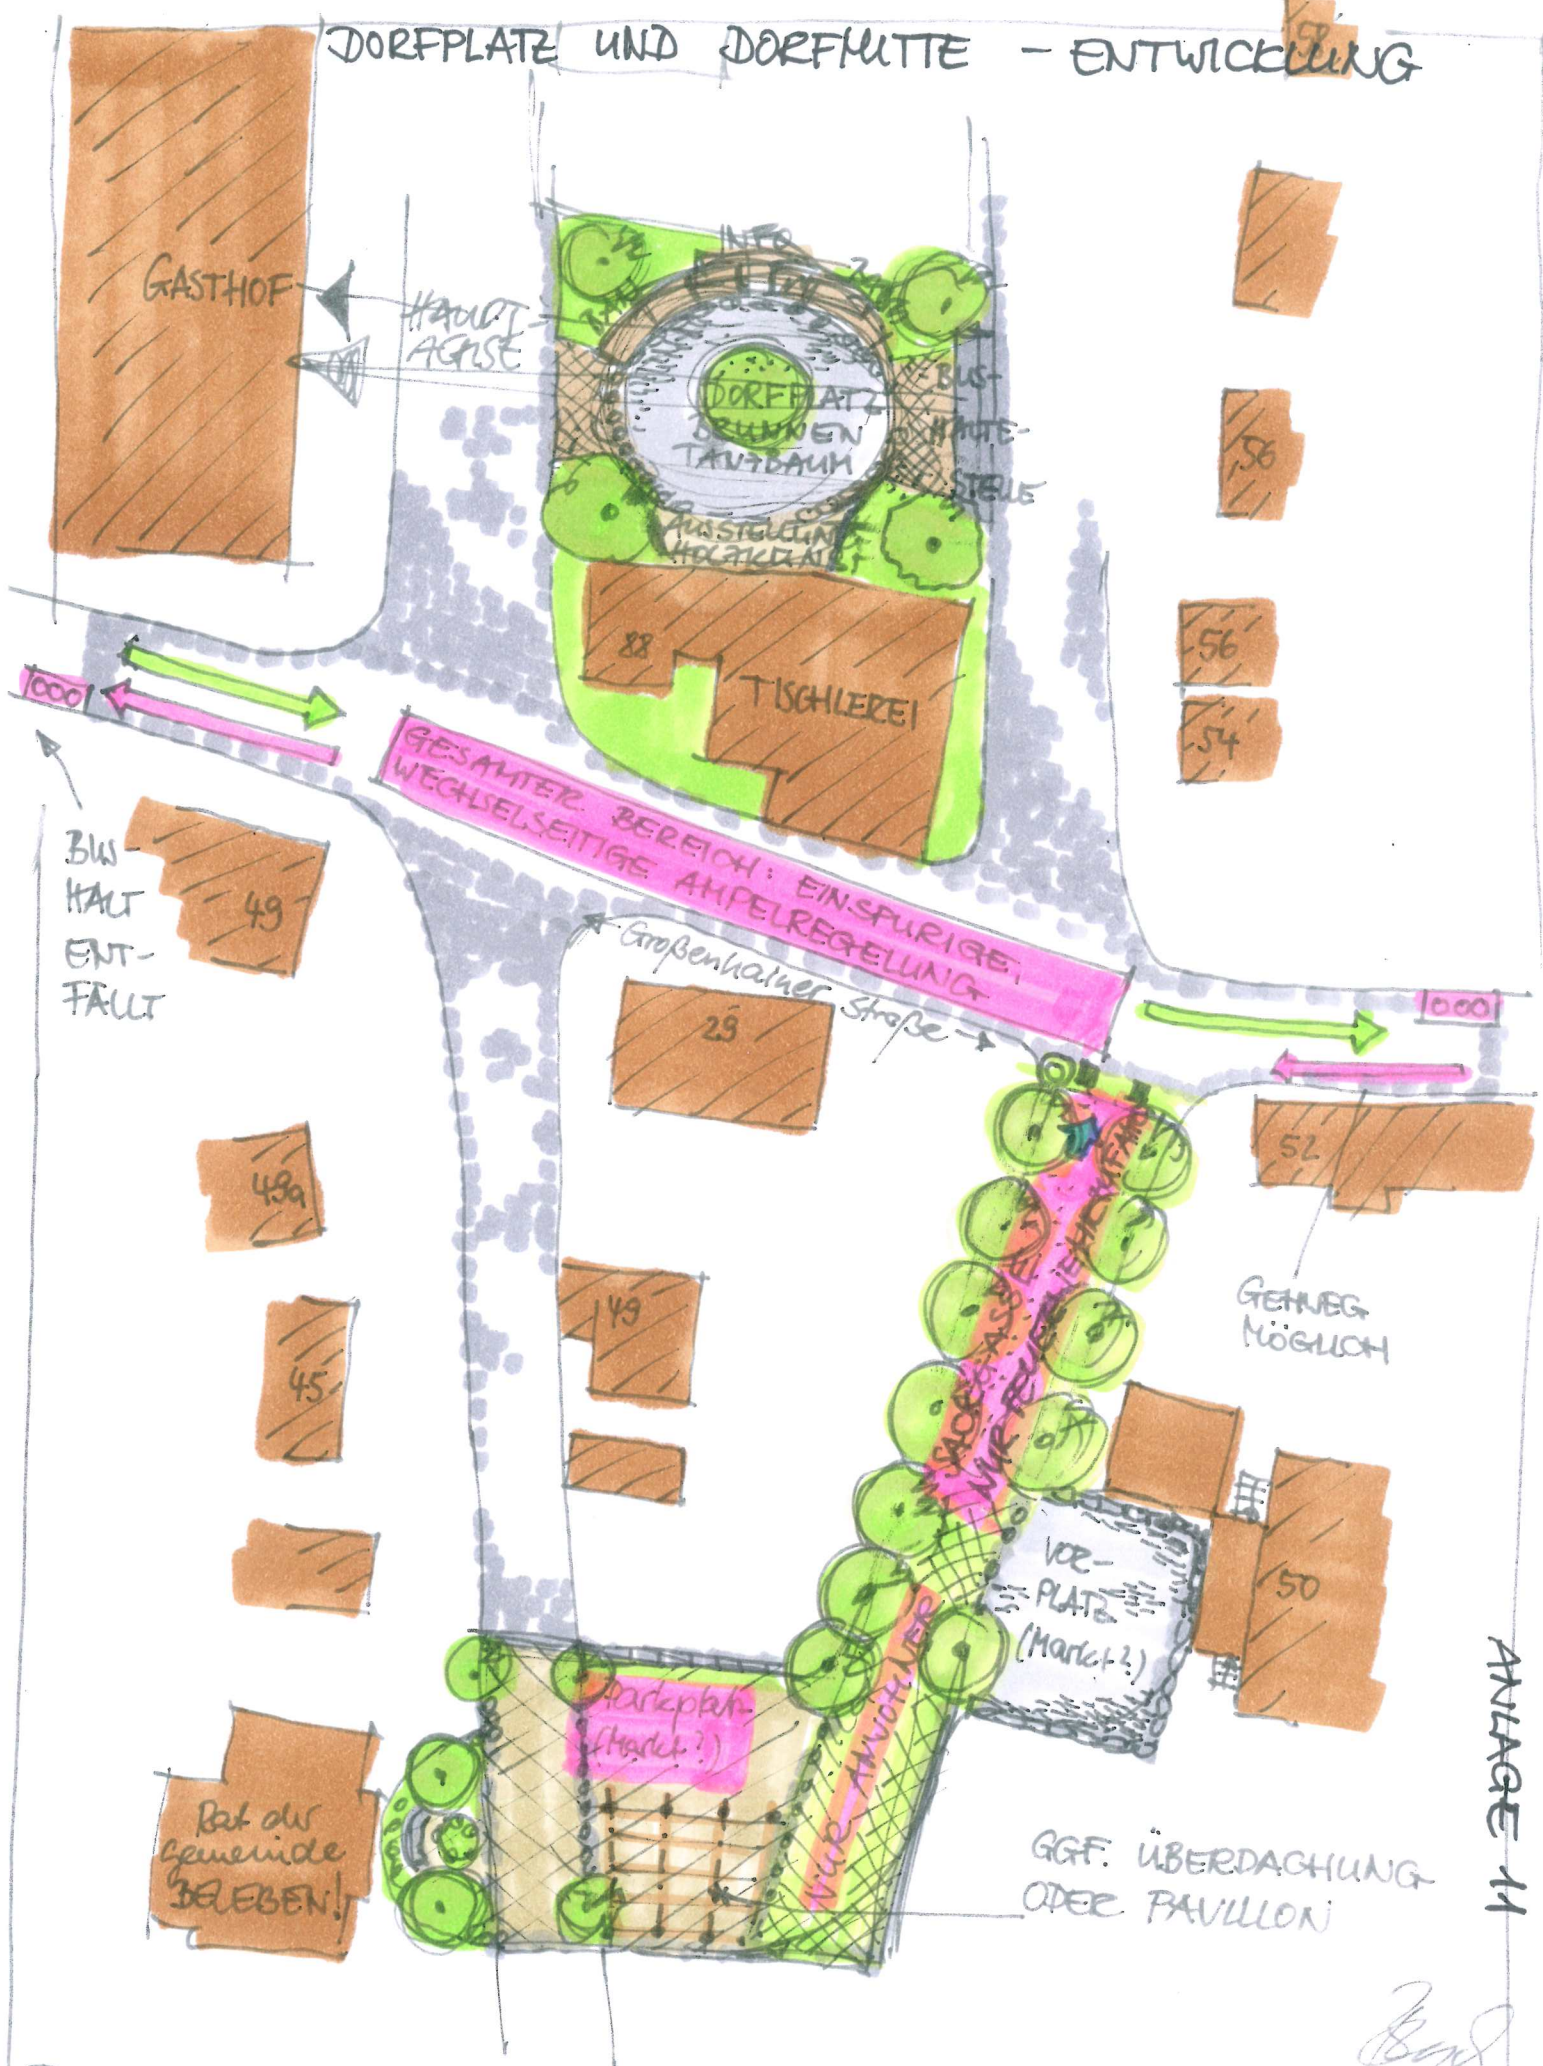

ANLAGE 11

REICHENBERG / ZENTRUM

STUDIE ZUR ENTWICKLUNG

STAND 04. 2019

Handwritten signature