




Schnitt C-C', M 1:50

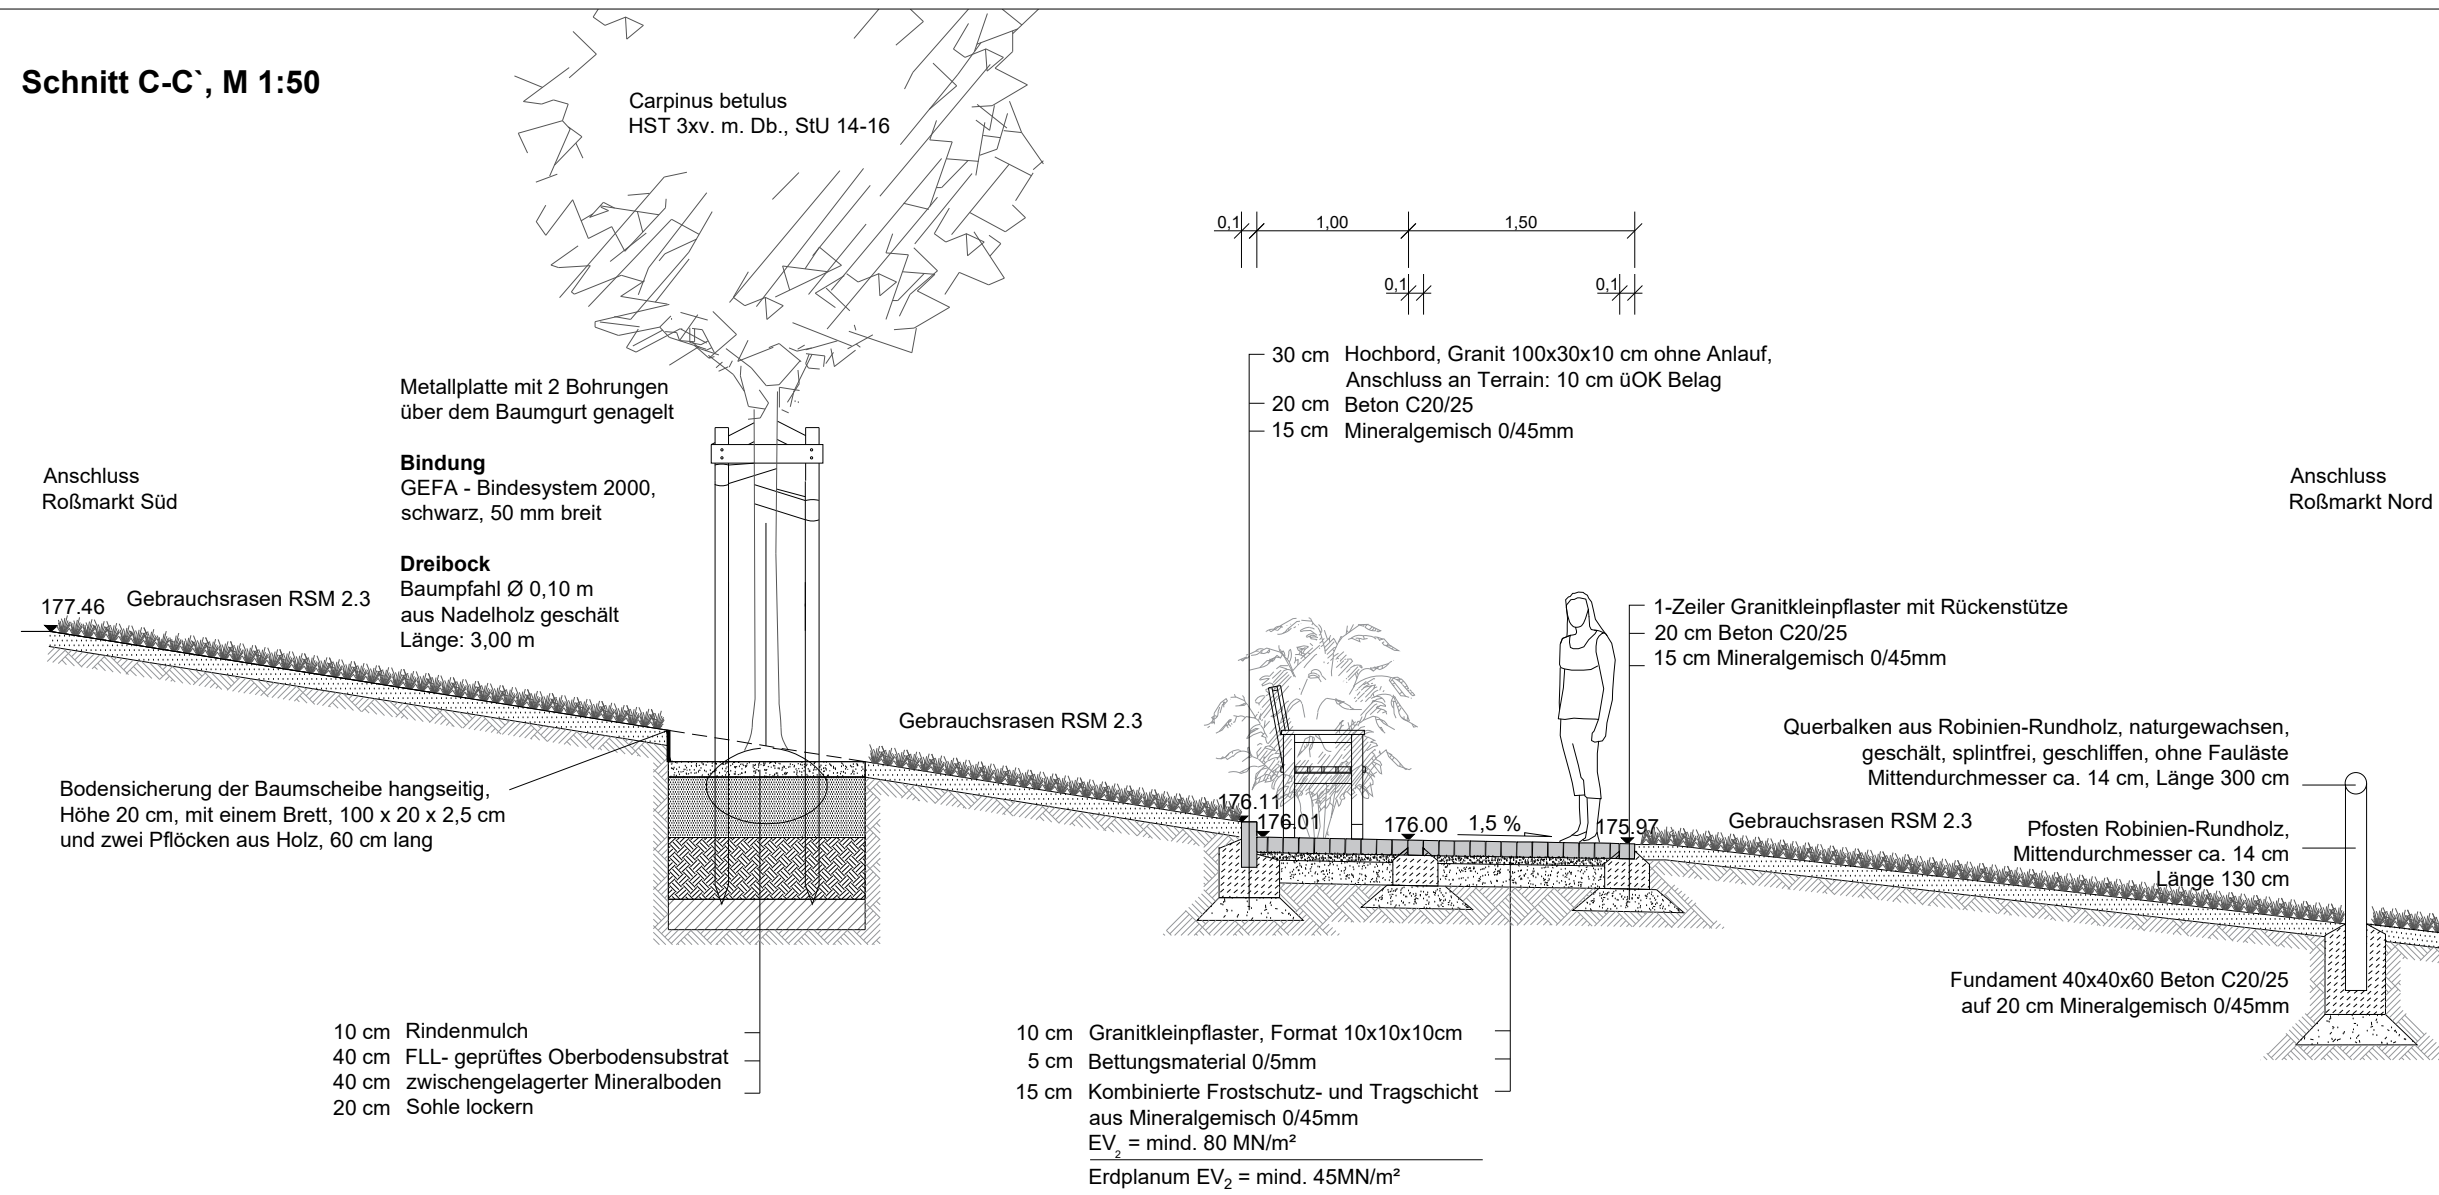

Schnitt D-D', M 1:50

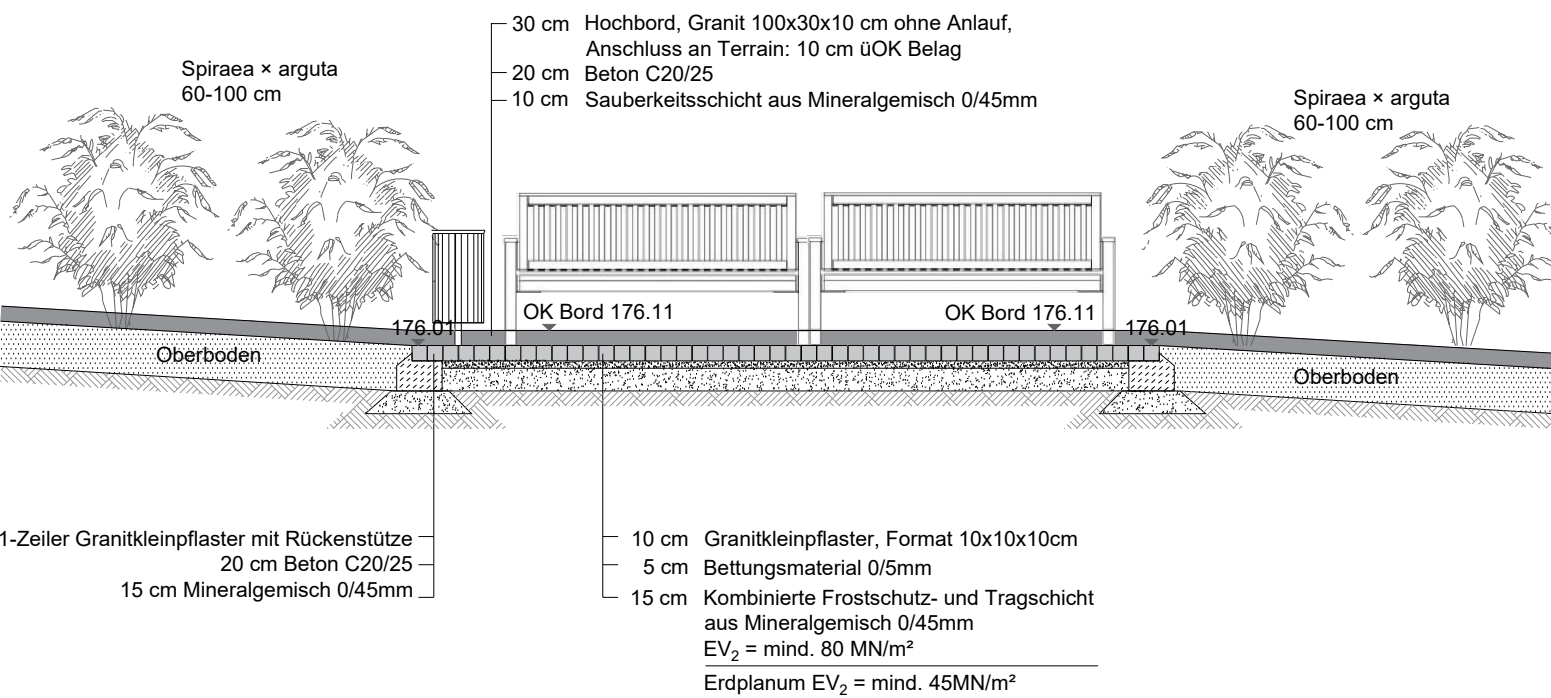

Schnitt E-E', M 1:50

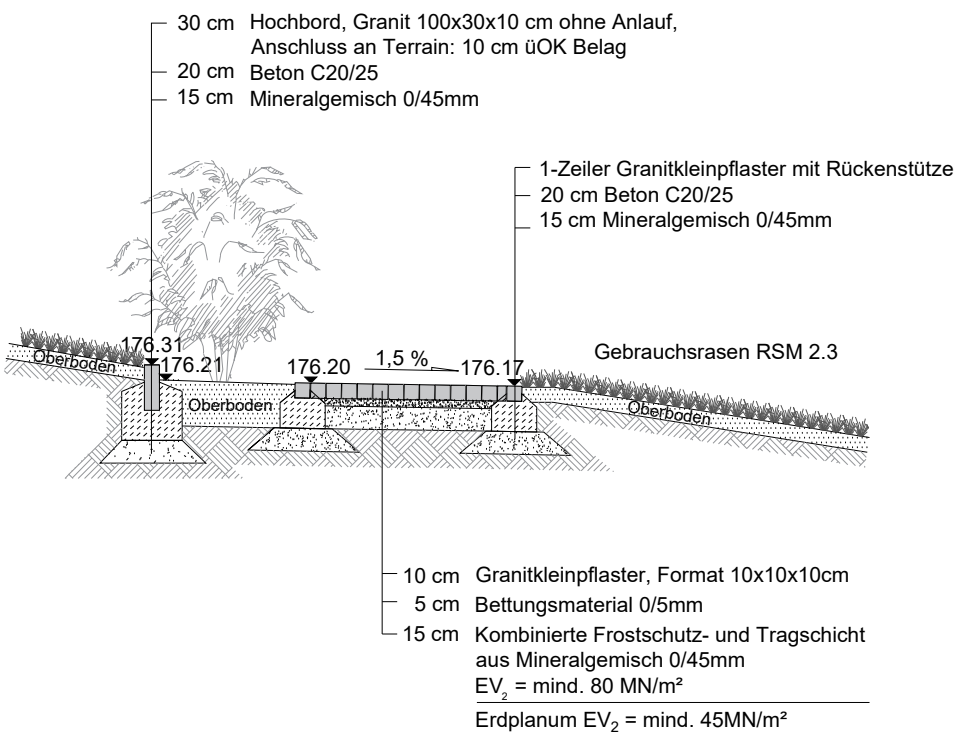

Plangrundlage:
Vermesserplan vom 29.03.2022 , Ingenieurgesellschaft Falasch mbH, Wiener Str. 80b, 01219 Dresden

**OBERER ROSSMARKT MORITZBURG
FREIFLÄCHENPLANUNG Lph. 5**

SCHNITT C-C', D-D', E-E'

AUFTRAGGEBER: Gemeinde Moritzburg
Schlossallee 22
01468 Moritzburg

AUFTRAGNEHMER:

DATUM:	08.03.2024
MAßSTAB:	1:50
PLANGRÖSSE:	550 x 297
BEARBEITET:	
GEZEICHNET:	
GEPRÜFT:	
PLAN NR.:	F_03