



Schnitt A-A', M 1:50

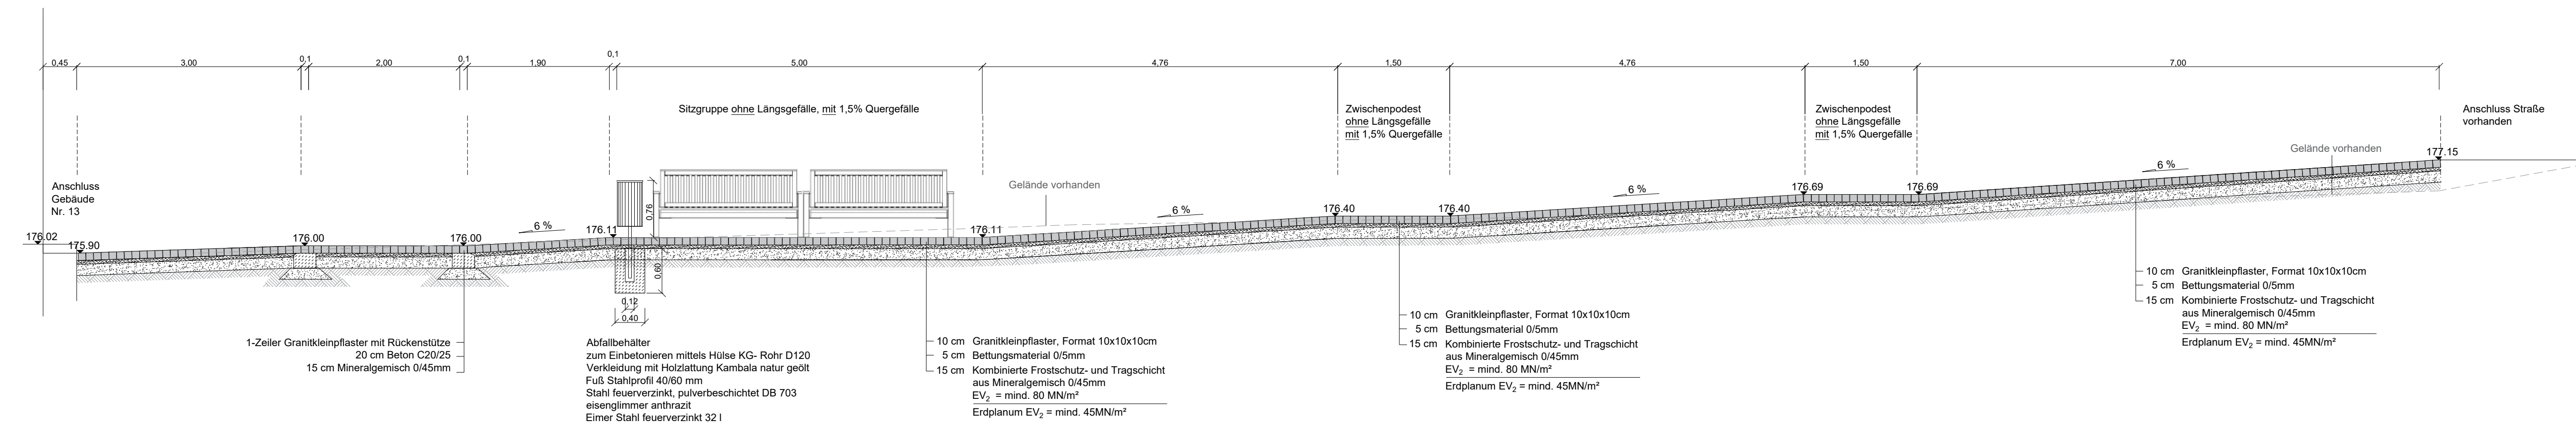

Schnitt B-B', M 1:50

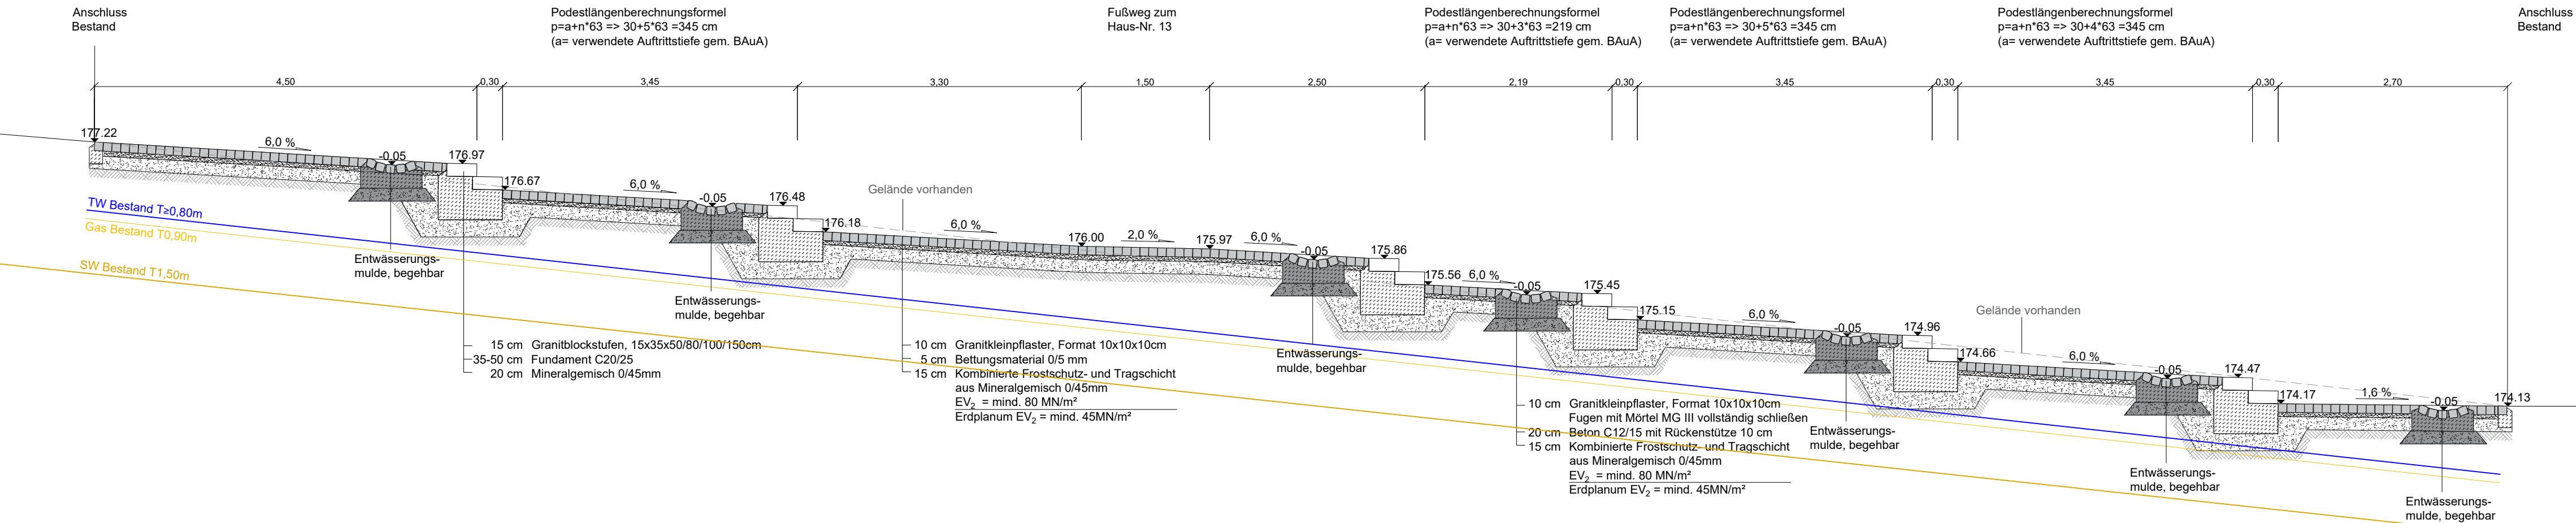

Plangrundlage: Vermesserplan vom 29.03.2022, Ingenieurgesellschaft Falasch mbH, Wiener Str. 80b, 01219 Dresden	
OBERER ROSSMARKT MORITZBURG FREIFLÄCHENPLANUNG Lph. 5	
SCHNITT A-A', B-B'	
AUFTRAGGEBER:	Gemeinde Moritzburg Schlossallee 22 01468 Moritzburg
DATUM:	08.03.2024
MAßSTAB:	1:50
PLANGRÖSSE:	830 x 297
AUFTRAGNEHMER:	
BEARBEITET:	
GEZEICHNET:	
GEPRÜFT:	
PLAN NR.:	F_02